




PLAN SOUS-SOL
Projet - échelle 1:100

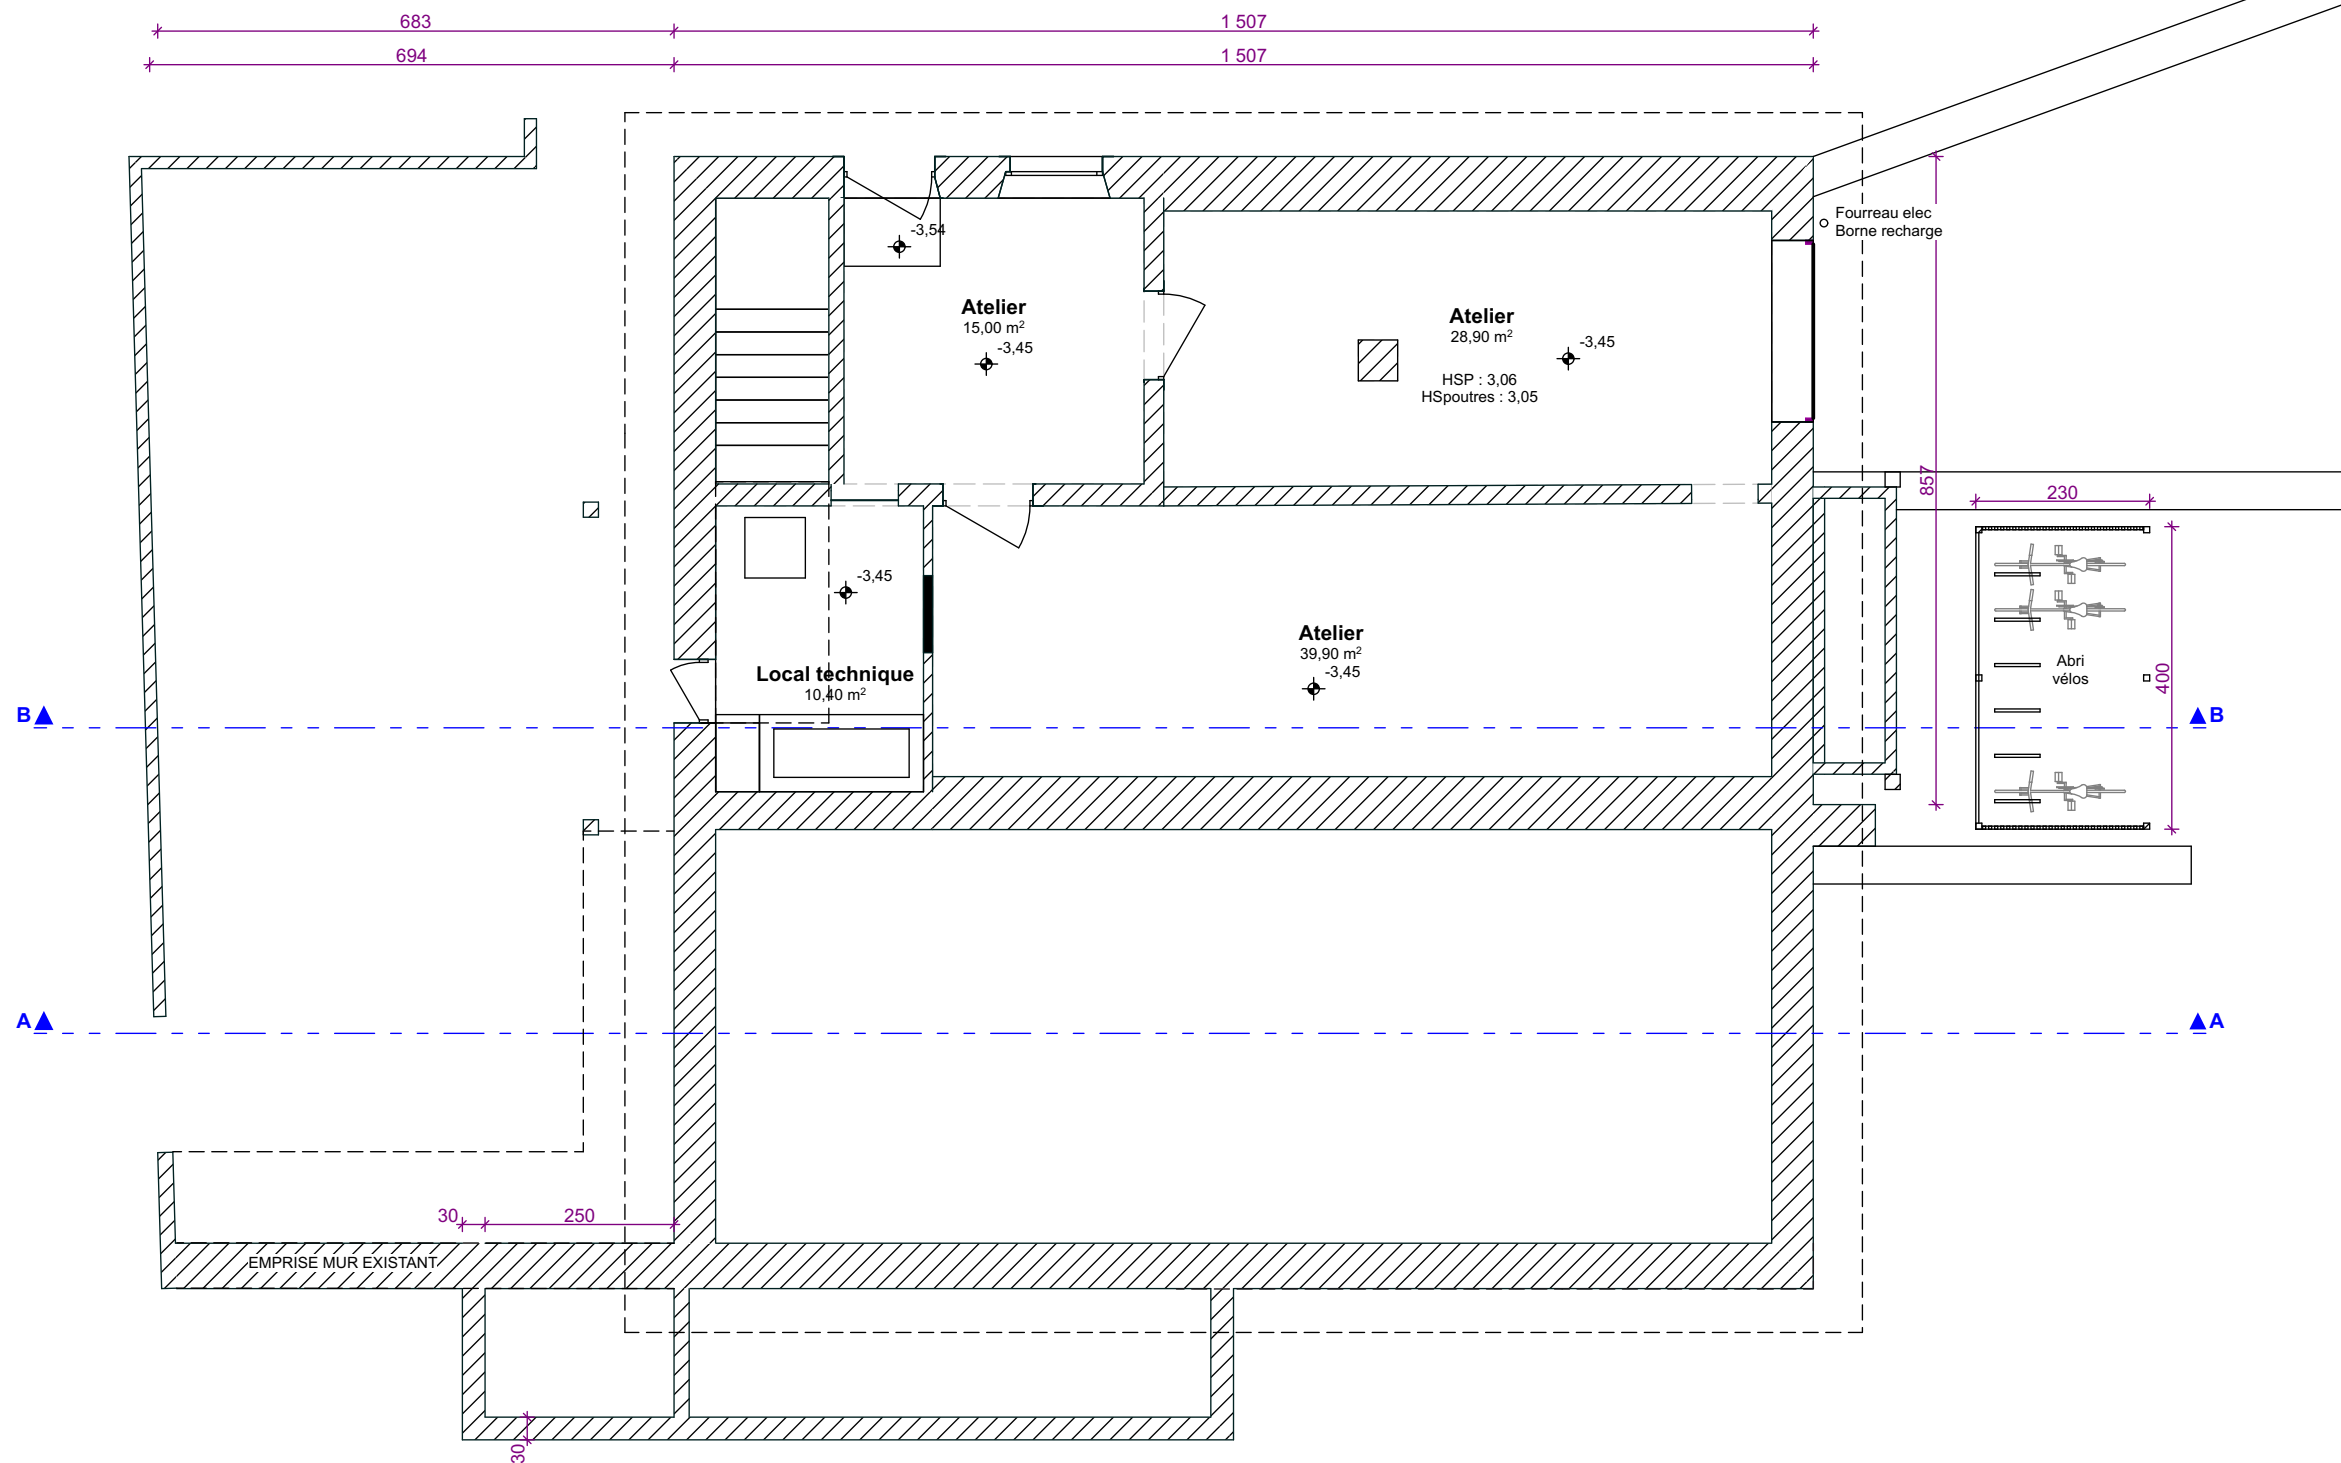

PLAN RDC
Projet - échelle 1:100

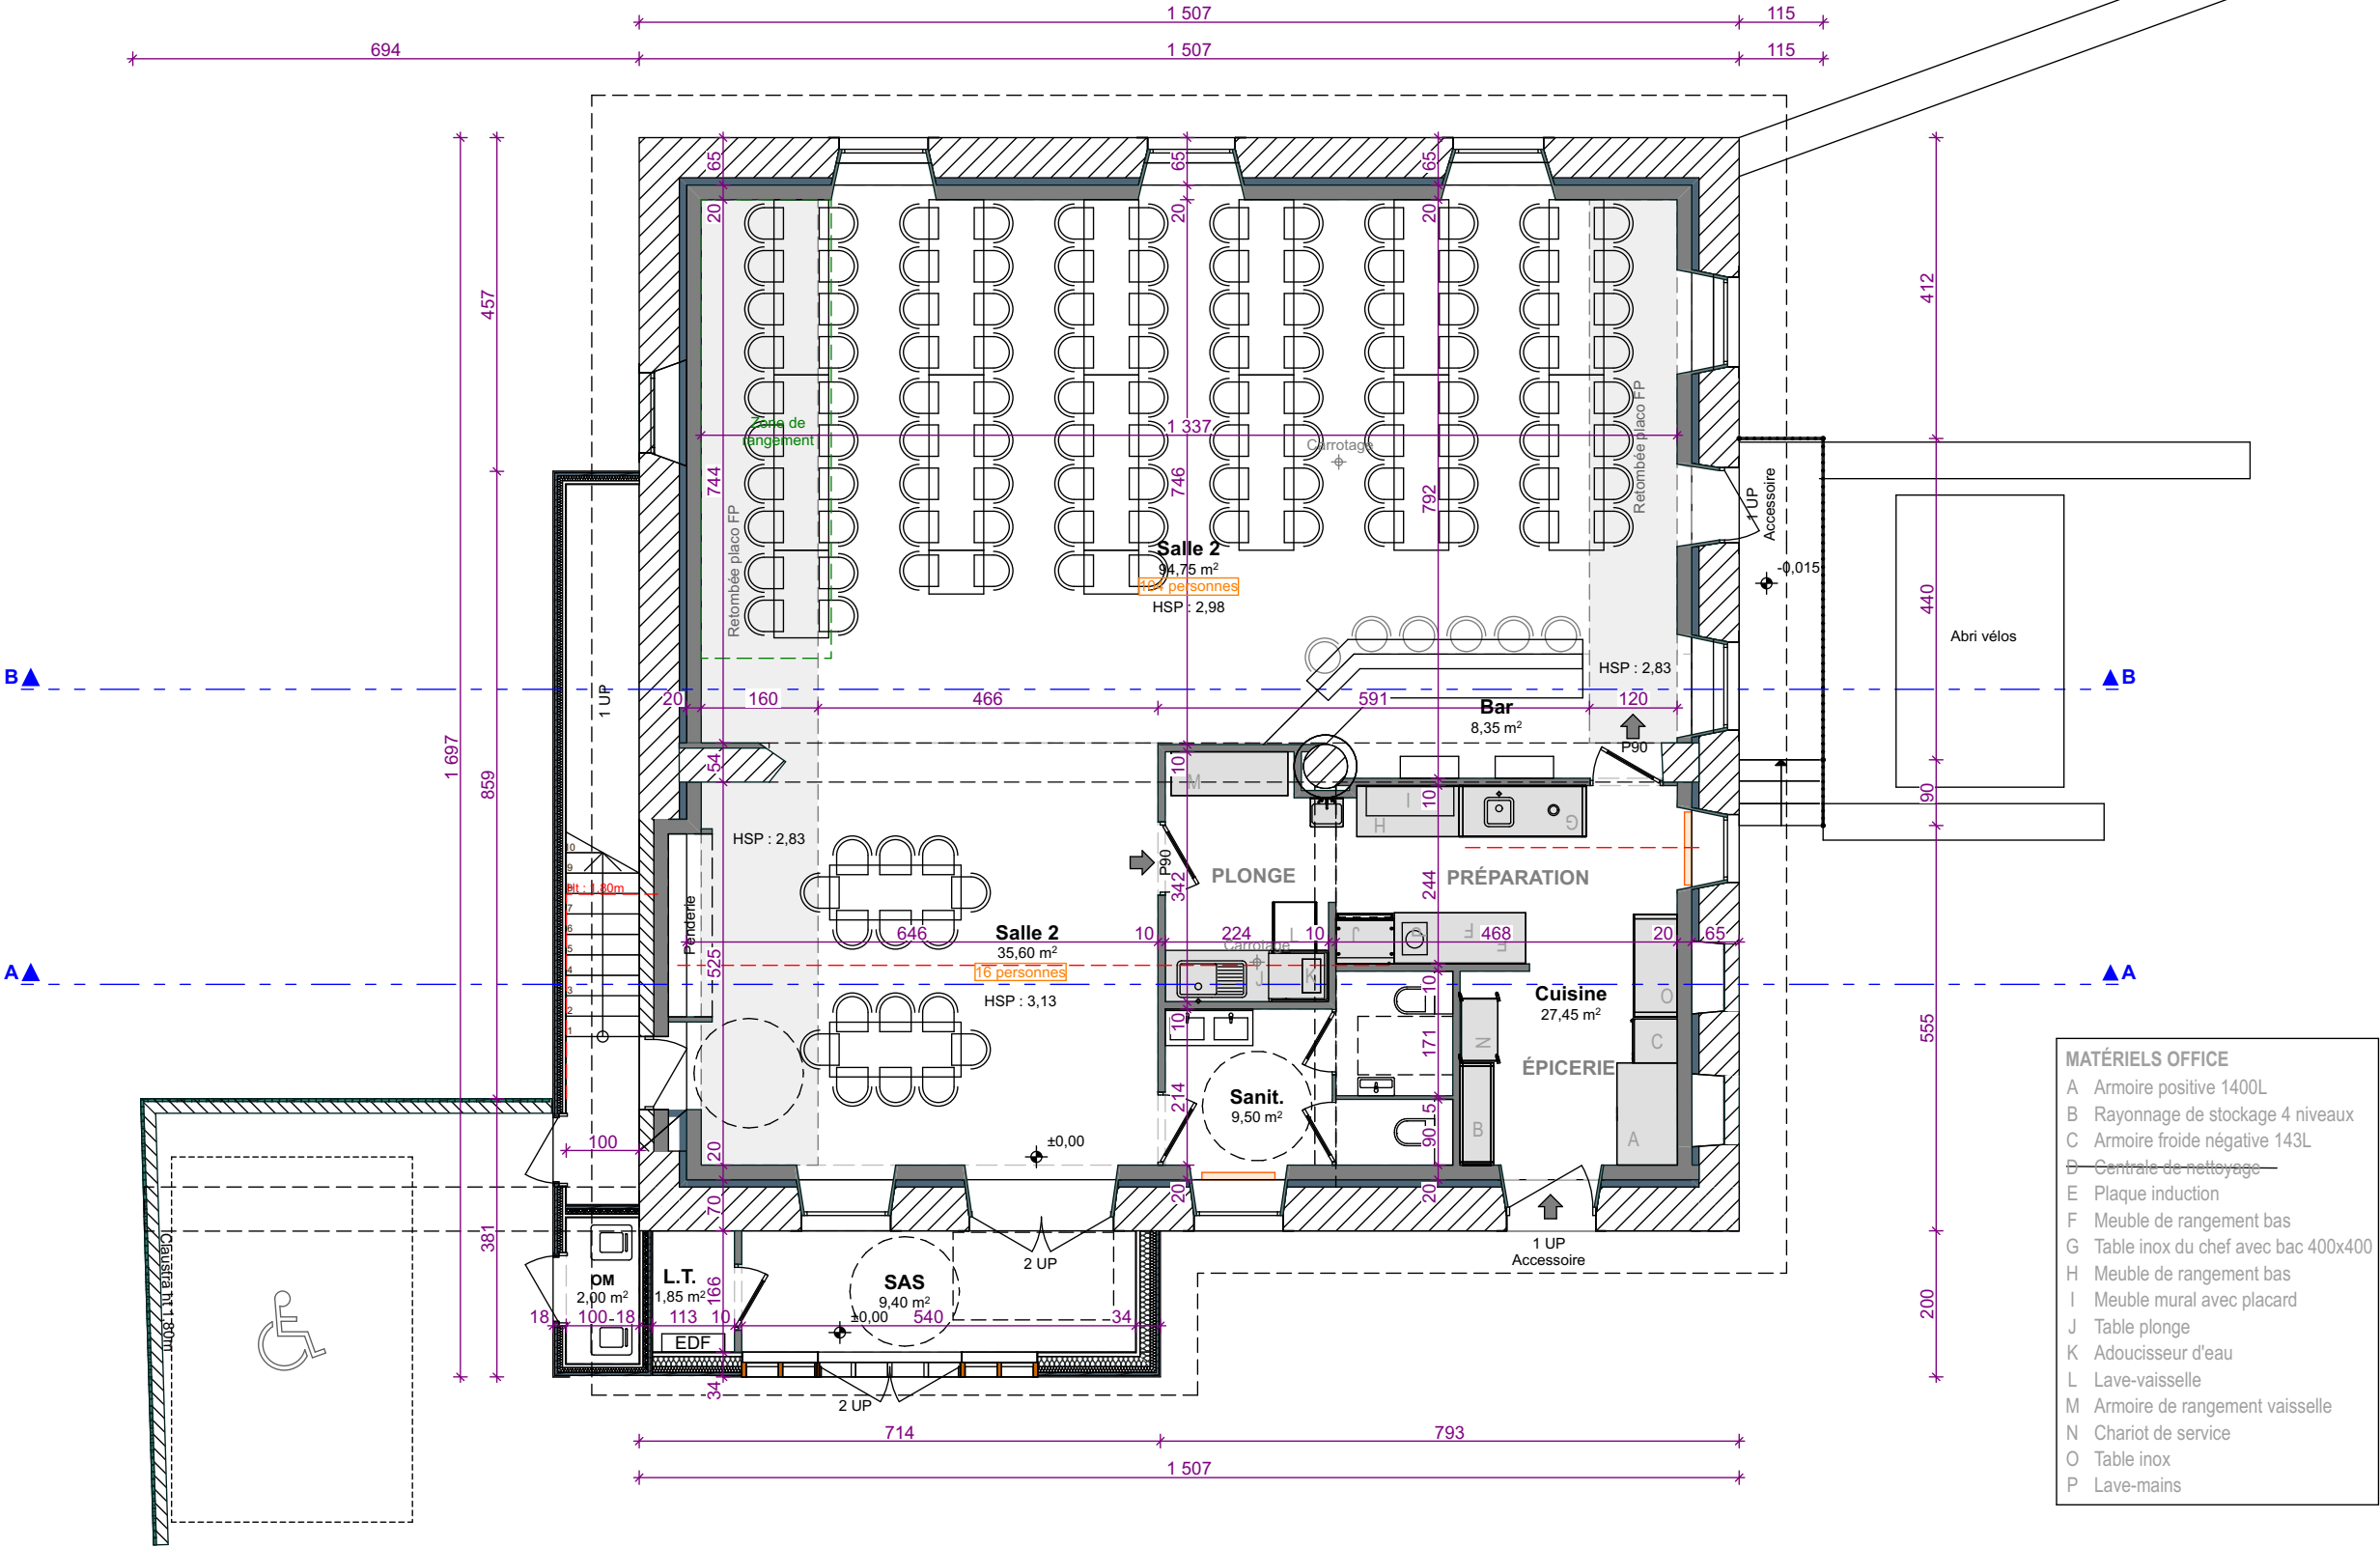

Projet - échelle 1:100

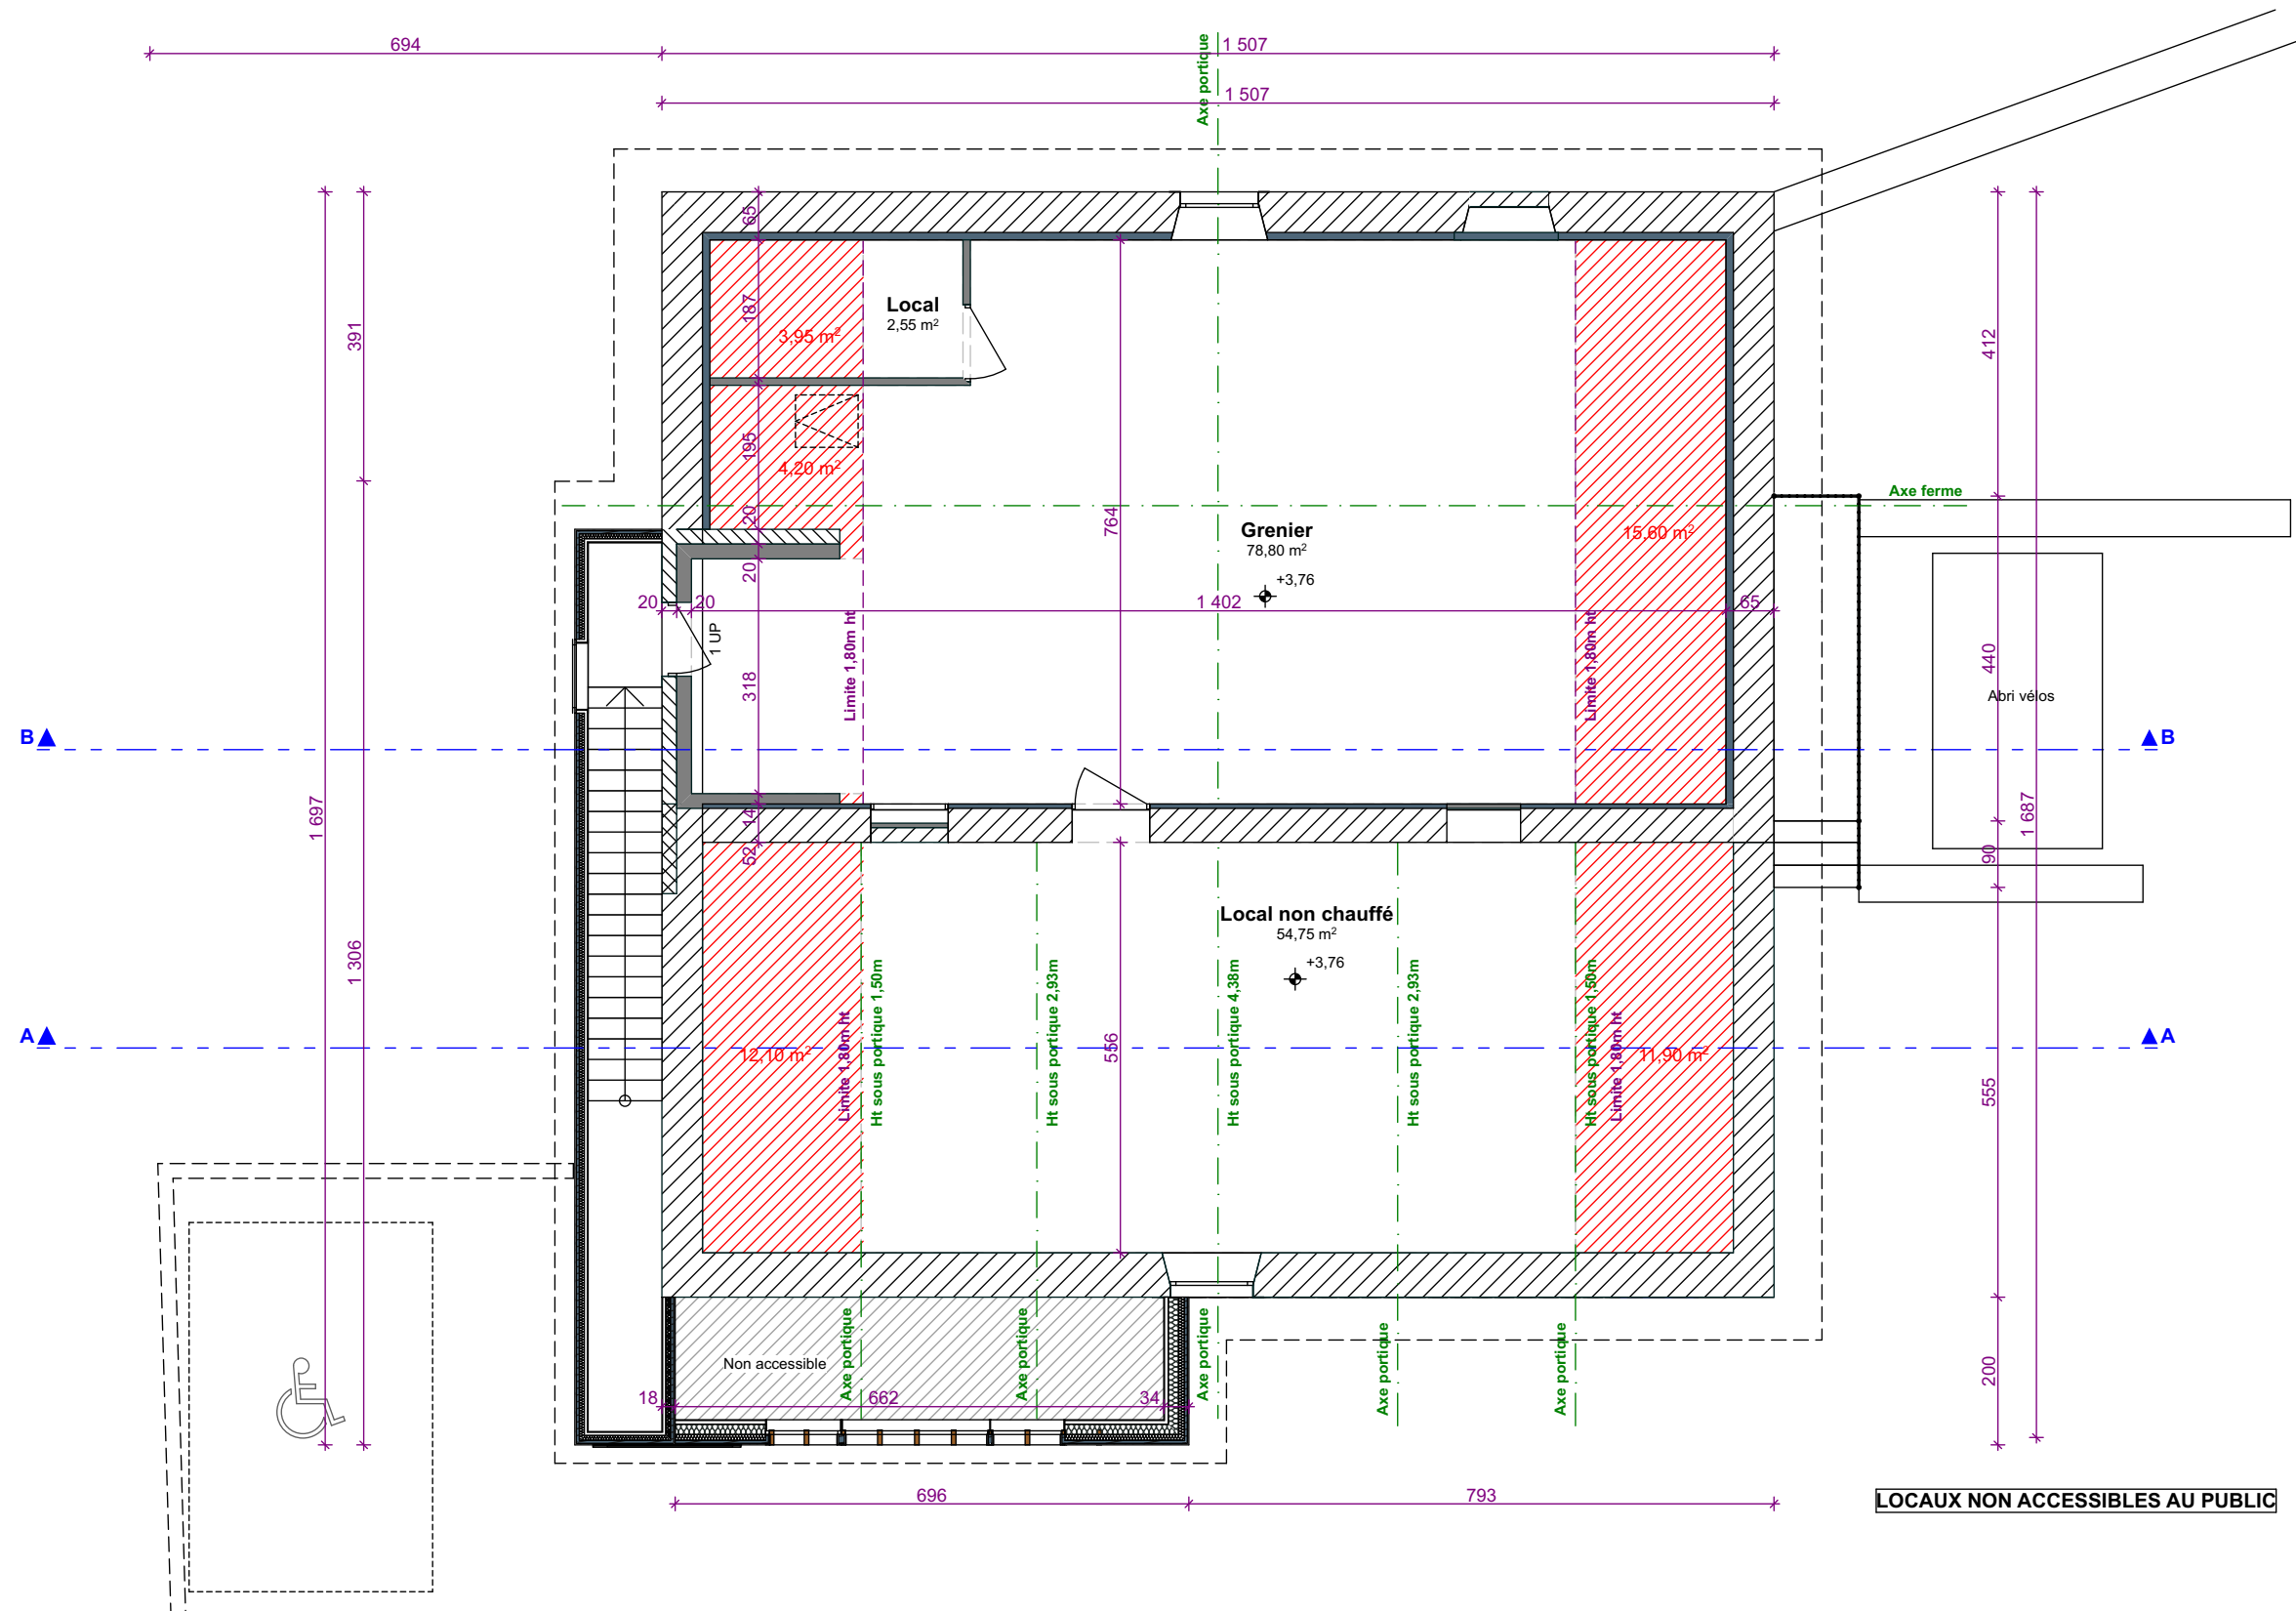

Aménagement de la salle polyvalente à ONANS (25250)

APD - 21 Novembre 2023

APD.3.12

Plan Étage - projet

Echelle 1:100 - A3

PERSPECTIVES

